
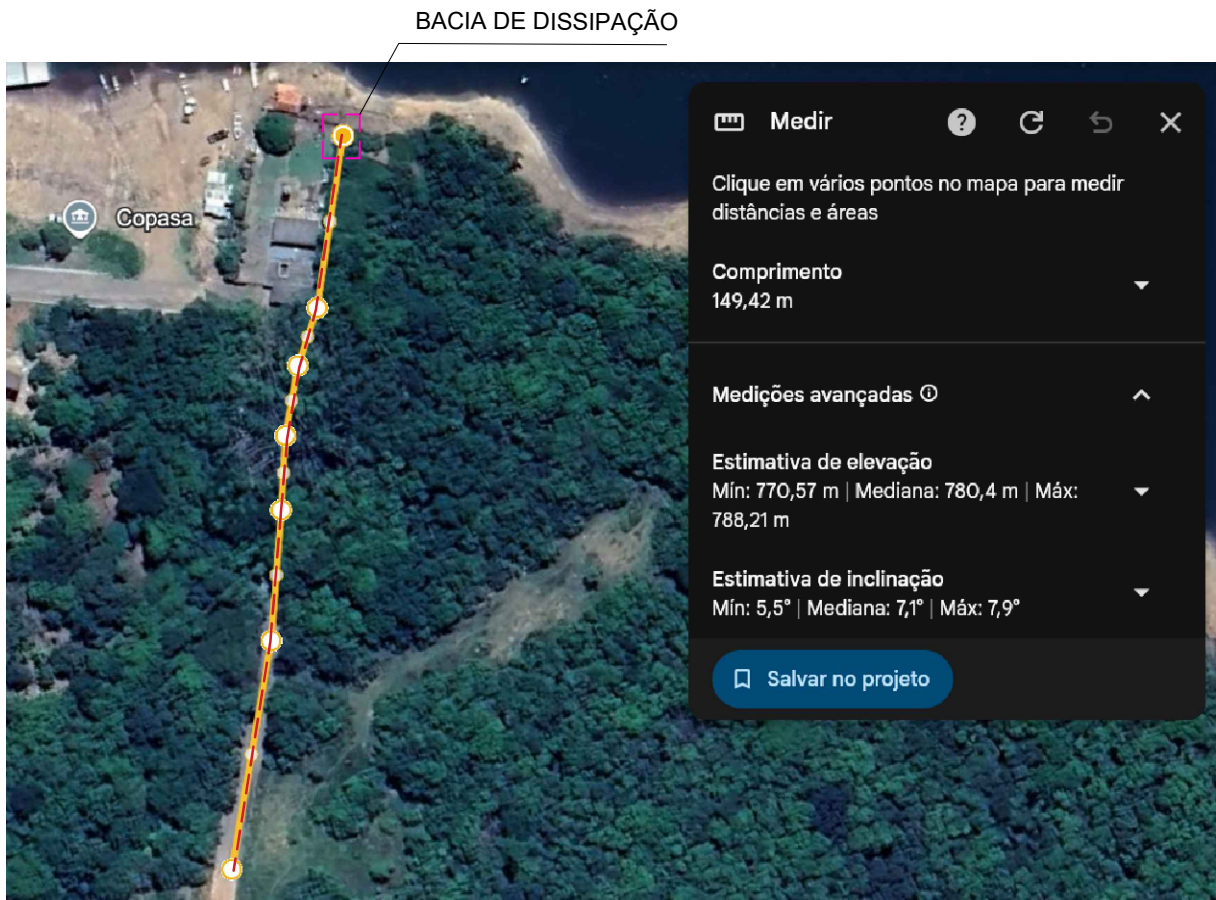


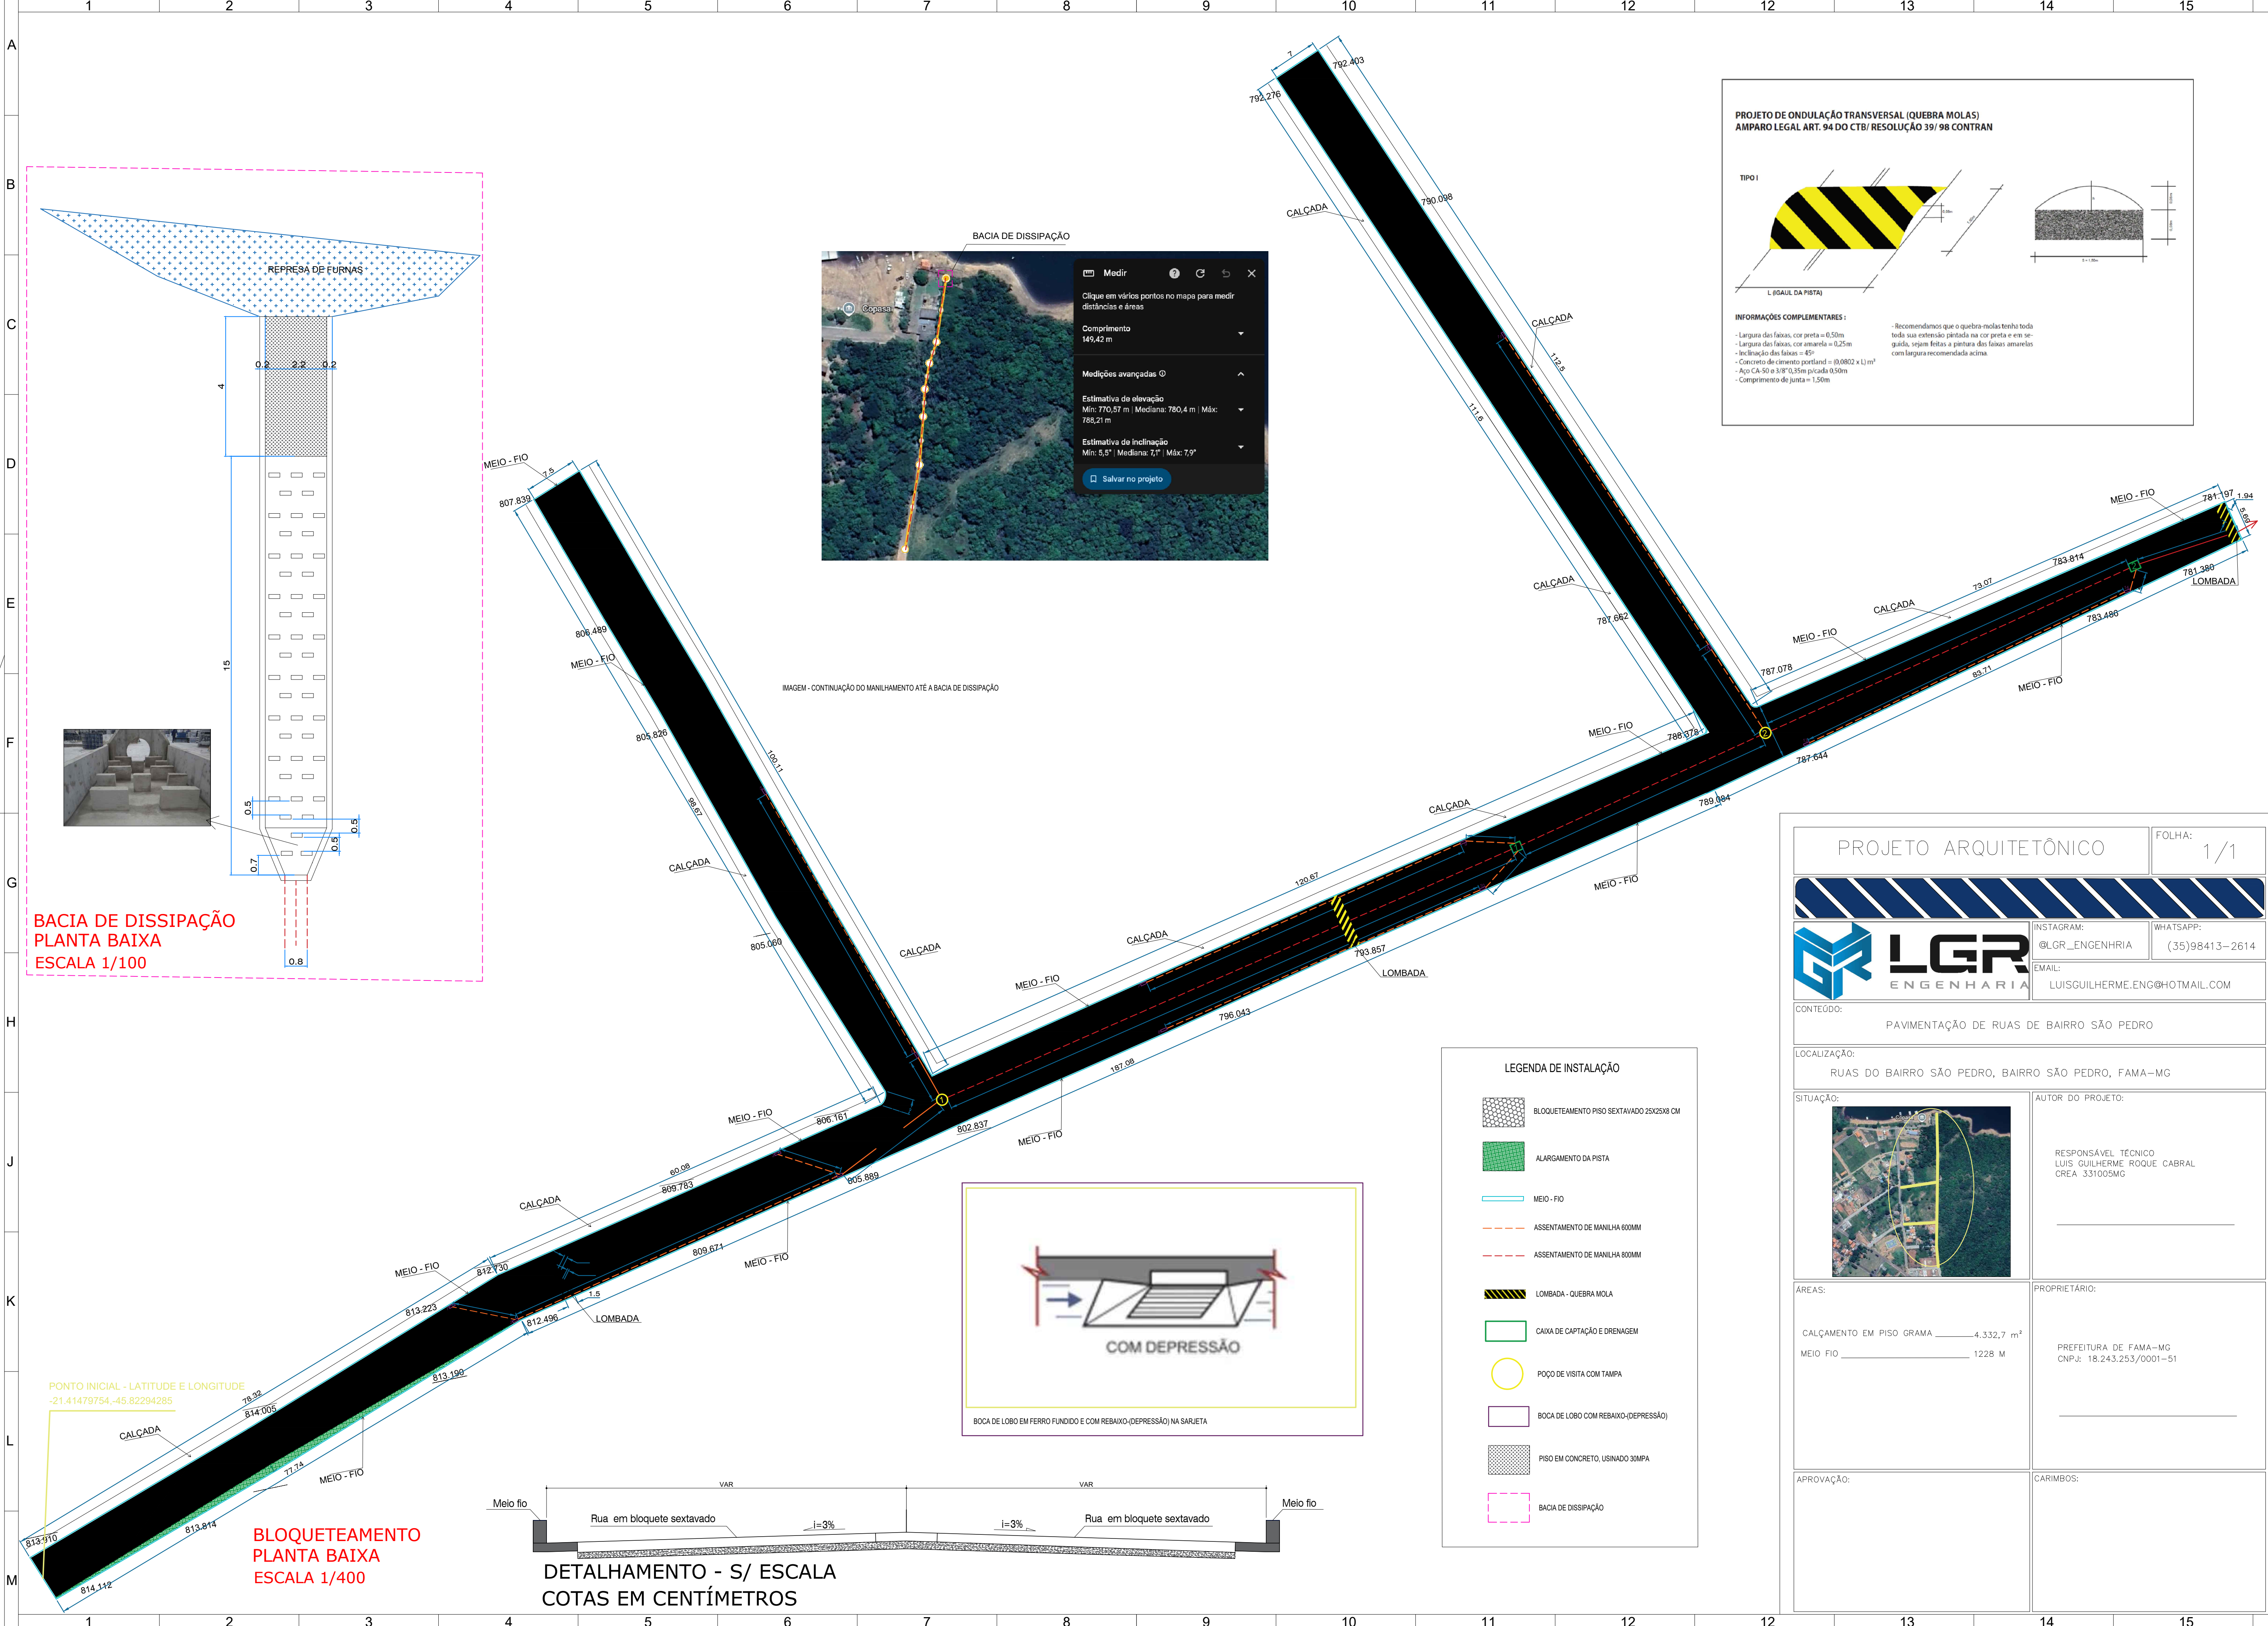

Medir

Clique em vários pontos no mapa para medir distâncias e áreas

Comprimento
149,42 m

Medições avançadas

Estimativa de elevação
Min: 770,57 m | Mediana: 780,4 m | Máx: 788,21 m

Estimativa de inclinação
Min: 5,5° | Mediana: 7,1° | Máx: 7,9°

Salvar no projeto

PROJETO DE ONDULAÇÃO TRANSVERSAL (QUEBRA MOLAS)
AMPARO LEGAL ART. 94 DO CTB/ RESOLUÇÃO 39/ 98 CONTRAN

TIPO I

INFORMAÇÕES COMPLEMENTARES:

- Largura das faixas, cor preta = 0,50m
- Largura das faixas, cor amarela = 0,25m
- Inclinação das faixas = 45°
- Concreto de cimento Portland = (0,0802 x L) m²
- Acr. CA-50 e 3/8" 13,5mm picada 0,50m
- Comprimento de junta = 1,50m

- Recomendamos que o quebra-molas tenha toda toda sua extensão pintada na cor preta e em seguida, sejam feitas a pintura das faixas amarelas com largura recomendada acima.

BACIA DE DISSIPAÇÃO
PLANTA BAIXA
ESCALA 1/100



BOCA DE LOBO EM FERRO FUNDIDO E COM REBAIXO-(DEPRESSÃO) NA SARUETA

LEGENDA DE INSTALAÇÃO

BLOQUETEAMENTO PISO SEXTAVADO 25X25X8 CM

ALARGAMENTO DA PISTA

MEIO - FIO

ASSENTAMENTO DE MANILHA 800MM

ASSENTAMENTO DE MANILHA 800MM

LOMBADA - QUEBRA MOLA

CAIXA DE CAPTAÇÃO E DRENAGEM

POÇO DE VISITA COM TAMPA

BOCA DE LOBO COM REBAIXO-(DEPRESSÃO)

PISO EM CONCRETO, USINADO 30MPA

BACIA DE DISSIPAÇÃO

BLOQUETEAMENTO
PLANTA BAIXA
ESCALA 1/400

DETALHAMENTO - S/ ESCALA
COTAS EM CENTÍMETROS

PROJETO ARQUITETÔNICO

FOLHA: 1/1

INSTAGRAM: @LGR_ENGENHRIA

WHATSAPP: (35)98413-2614

EMAIL: LUISGUILHERME.ENG@HOTMAIL.COM

CONTEÚDO: PAVIMENTAÇÃO DE RUAS DE BAIRRO SÃO PEDRO

LOCALIZAÇÃO: RUAS DO BAIRRO SÃO PEDRO, BAIRRO SÃO PEDRO, FAMA-MG

SITUAÇÃO:

AUTOR DO PROJETO:

RESPONSÁVEL TÉCNICO
LUIS GUILHERME ROQUE CABRAL
CREA 331005MG

ÁREAS:

CALÇAMENTO EM PISO GRAMA 4.332,7 m²
MEIO FIO 1228 M

PROPRIETÁRIO:

PREFEITURA DE FAMA-MG
CNPJ: 18.243.253/0001-51

APROVAÇÃO:

CARIMBOS: