



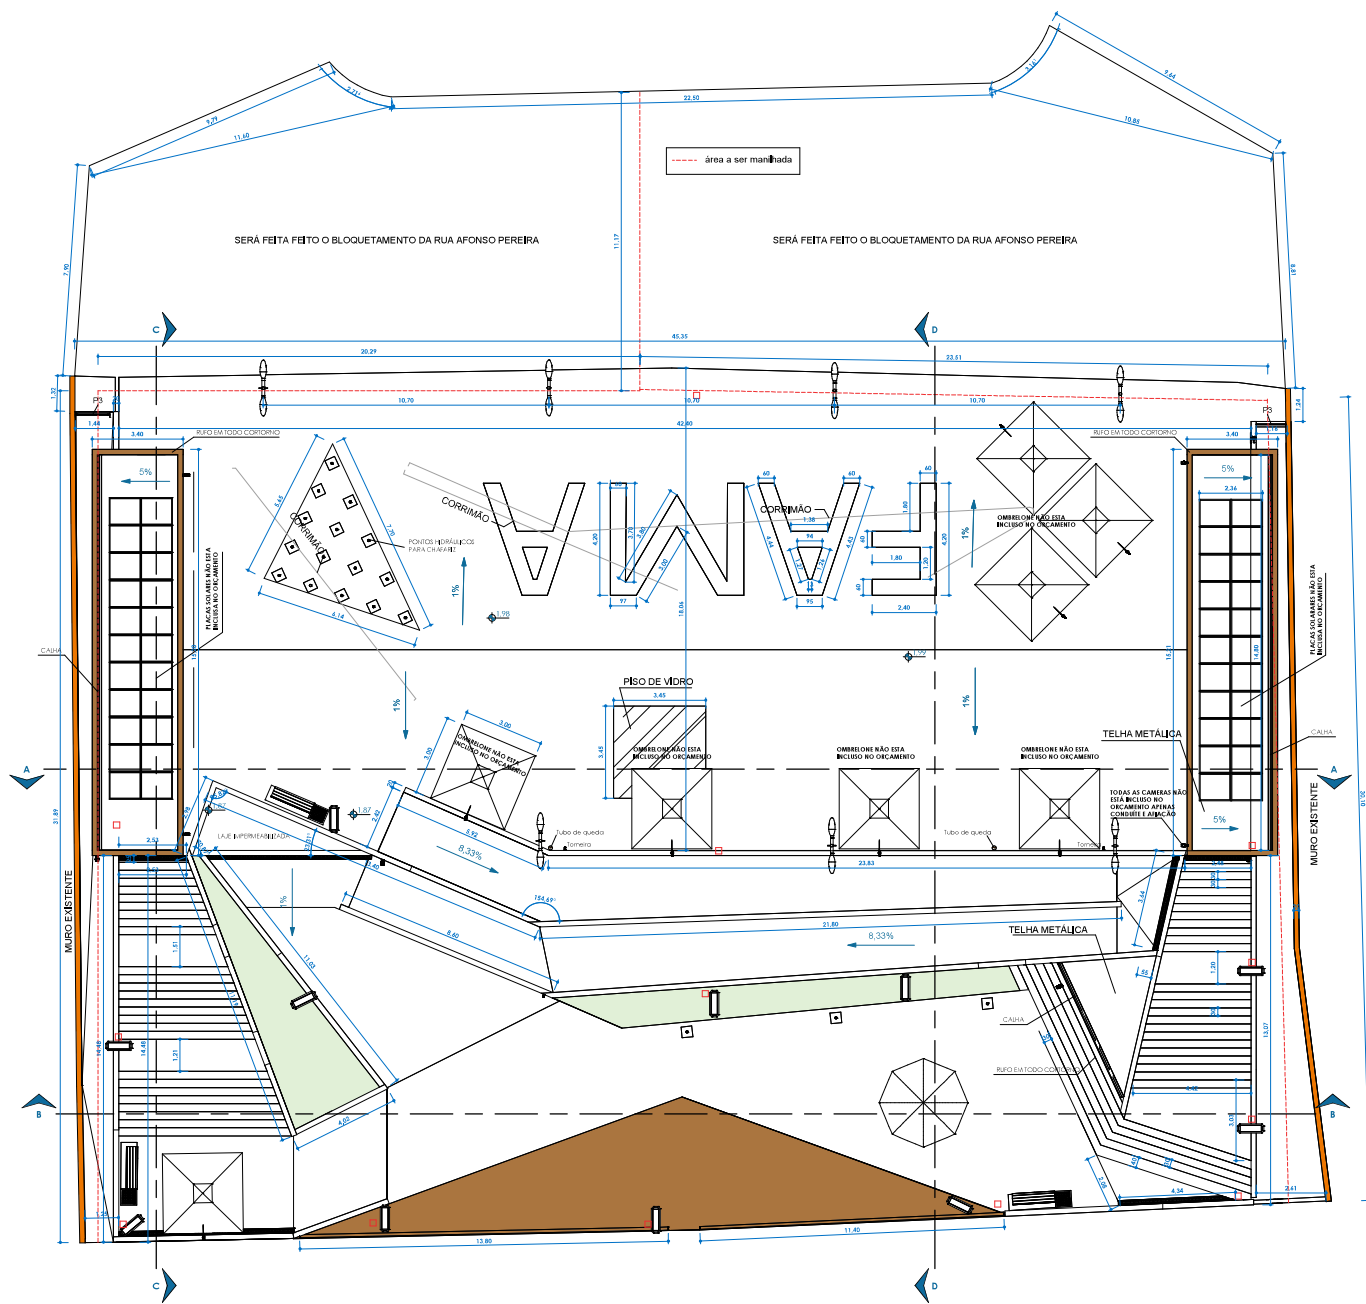


PAV. TERREO
ESC: 1 : 100

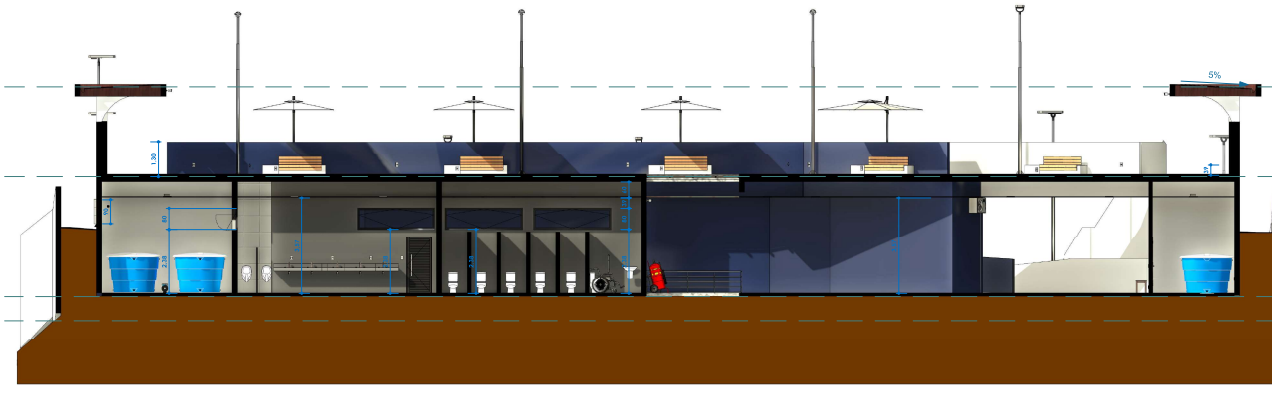


CORTE A-A
ESC: 1 : 100

- +5,23 (N.A.)
cobertura
- +1,87 (N.A.)
PAV. TERREO
- 2,62 (N.A.)
P. INTERMEDIÁRIO
- 3,53 (N.A.)
PAV. INFERIOR

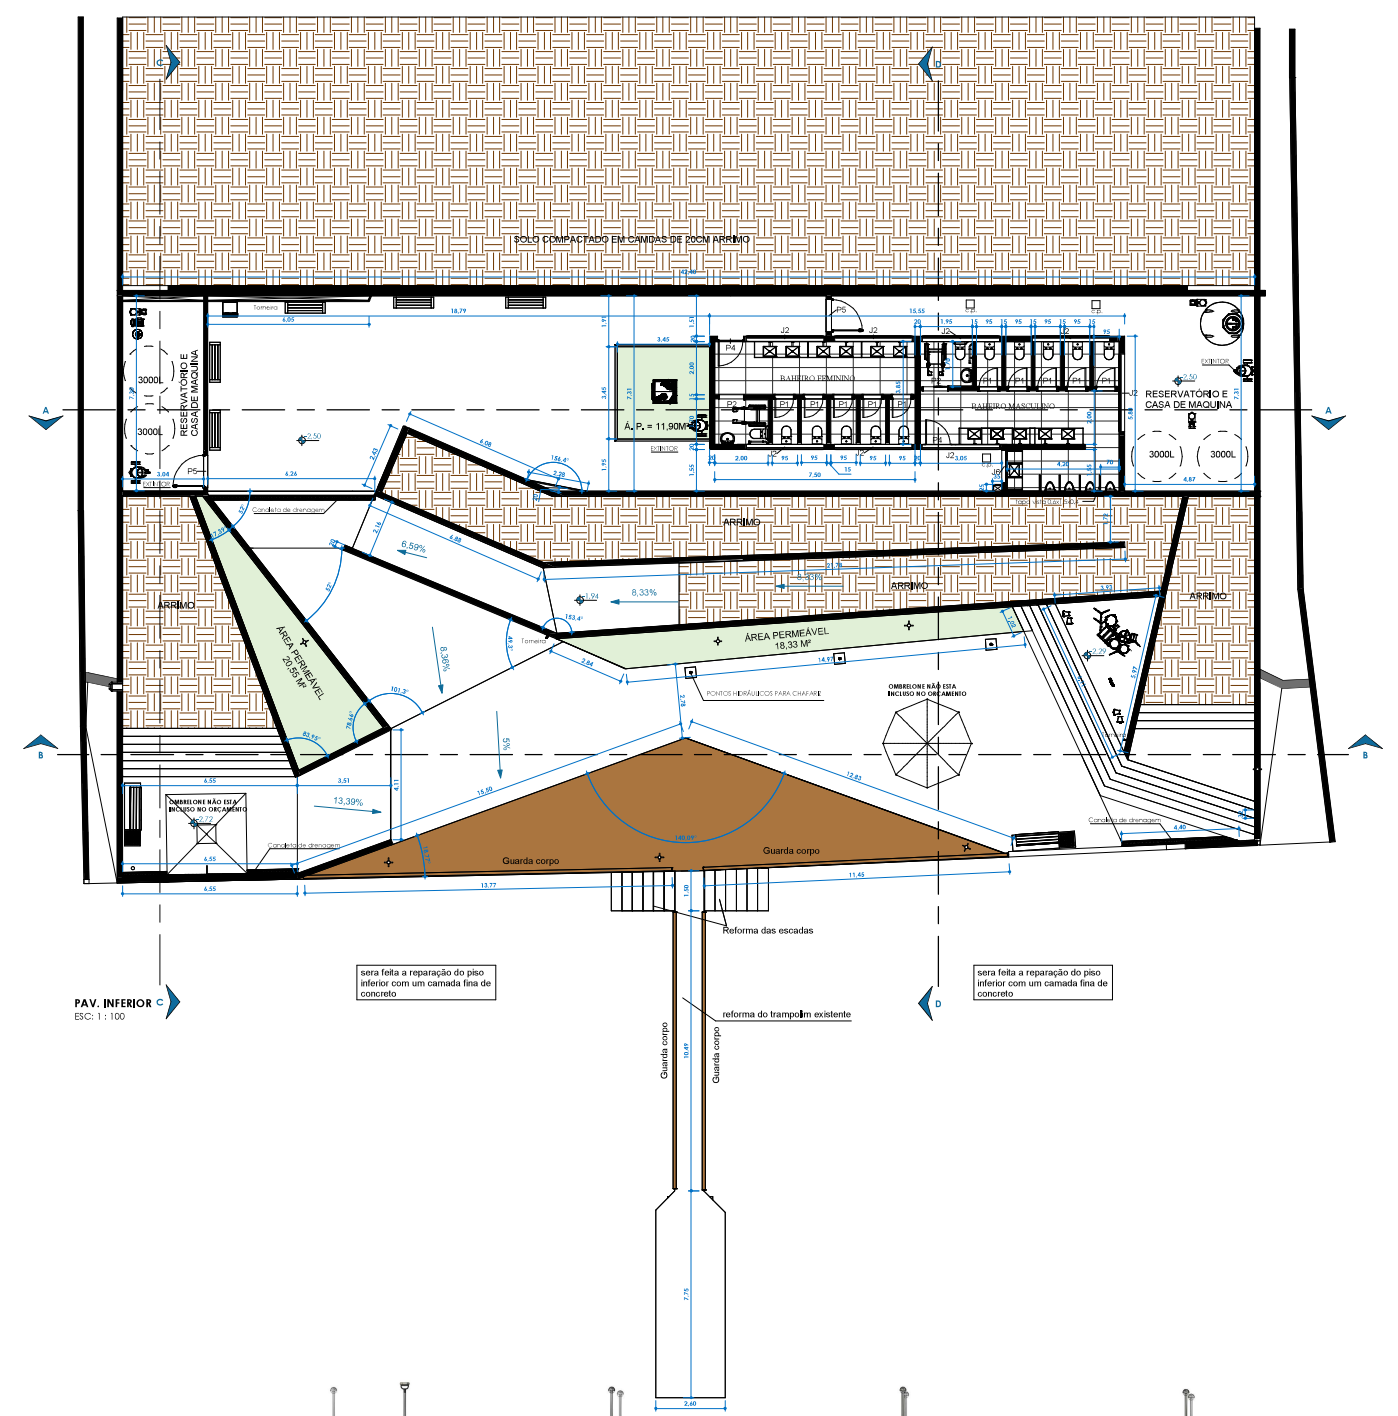

PAV. INFERIOR
ESC: 1 : 100

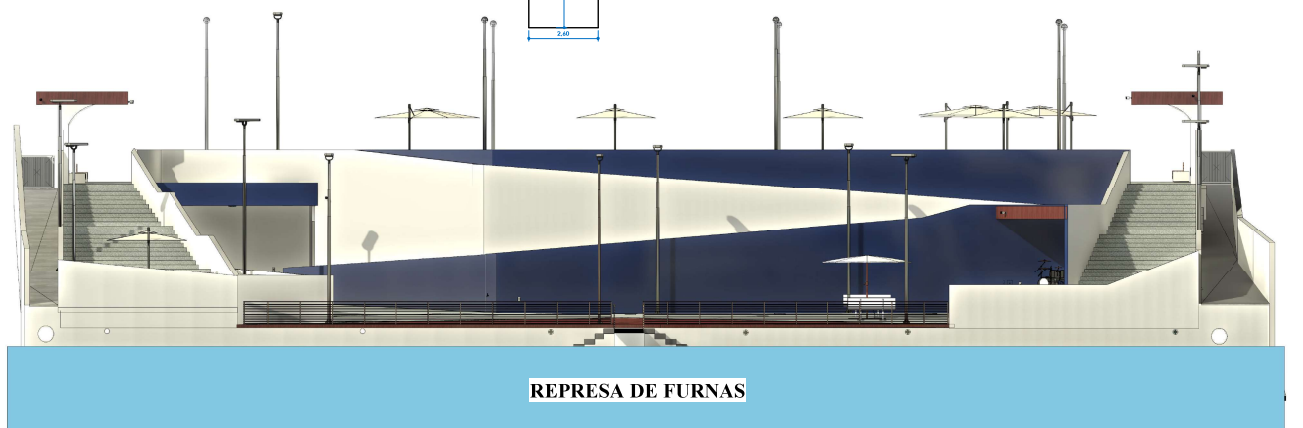

FACHADA FUNDOS
ESC: 1 : 100



PROJETO EM REALIDADE AUMENTADA

PORTAS				
UN	COD.	PAVIMENTO	LARGURA	ALTURA
10	P1	P. INTERMEDIÁRIO	0,70 m	2,10 m
2	P2	P. INTERMEDIÁRIO	0,50 m	2,10 m
2	P3	PAV. TERREO	1,20 m	2,10 m
2	P4	P. INTERMEDIÁRIO	0,98 m	2,16 m
2	P5	P. INTERMEDIÁRIO	1,20 m	2,10 m

JANELAS					
UN	COD.	PAVIMENTO	LARGURA	ALTURA	PERÍMETRO
8	J2	P. INTERMEDIÁRIO	2,00 m	0,80 m	2,50 m
1	J6	P. INTERMEDIÁRIO	1,20 m	0,80 m	2,50 m

PROJETO DE REFORMA







PROJETO DE REFORMA
PLANTA-CORTES-FACHADA-COBERTURA
LOCALIZAÇÃO
PRACA SAGRADO CORAÇÃO DE JESUS - CENTRO -
FAMA-MG
ÁREAS
PROJEÇÃO DA CONSTRUÇÃO 1.635,50 m²

PROJETO DE REFORMA
PLANTA-CORTES-FACHADA-COBERTURA
LOCALIZAÇÃO
PRACA SAGRADO CORAÇÃO DE JESUS - CENTRO -
FAMA-MG
ÁREAS
PROJEÇÃO DA CONSTRUÇÃO 1.635,50 m²

PROJETO DE REFORMA
PLANTA-CORTES-FACHADA-COBERTURA
LOCALIZAÇÃO
PRACA SAGRADO CORAÇÃO DE JESUS - CENTRO -
FAMA-MG
ÁREAS
PROJEÇÃO DA CONSTRUÇÃO 1.635,50 m²

PROJETO DE REFORMA
PLANTA-CORTES-FACHADA-COBERTURA
LOCALIZAÇÃO
PRACA SAGRADO CORAÇÃO DE JESUS - CENTRO -
FAMA-MG
ÁREAS
PROJEÇÃO DA CONSTRUÇÃO 1.635,50 m²

PROJETO DE REFORMA
PLANTA-CORTES-FACHADA-COBERTURA
LOCALIZAÇÃO
PRACA SAGRADO CORAÇÃO DE JESUS - CENTRO -
FAMA-MG
ÁREAS
PROJEÇÃO DA CONSTRUÇÃO 1.635,50 m²

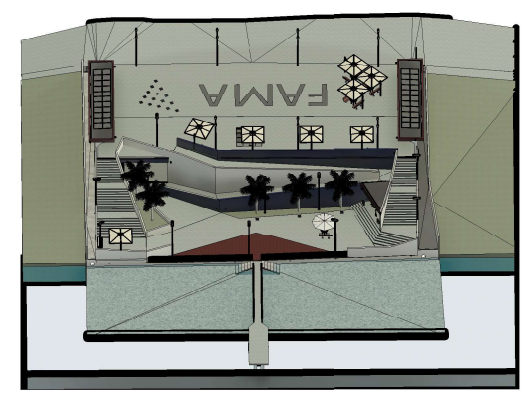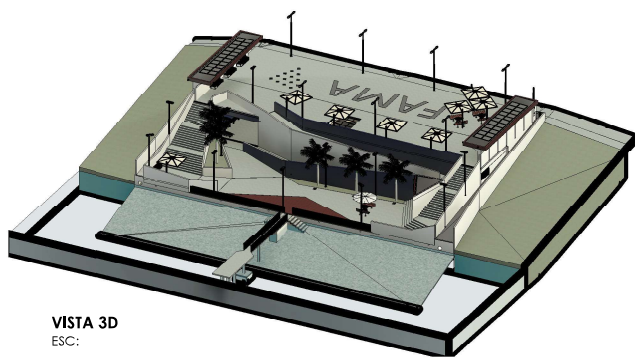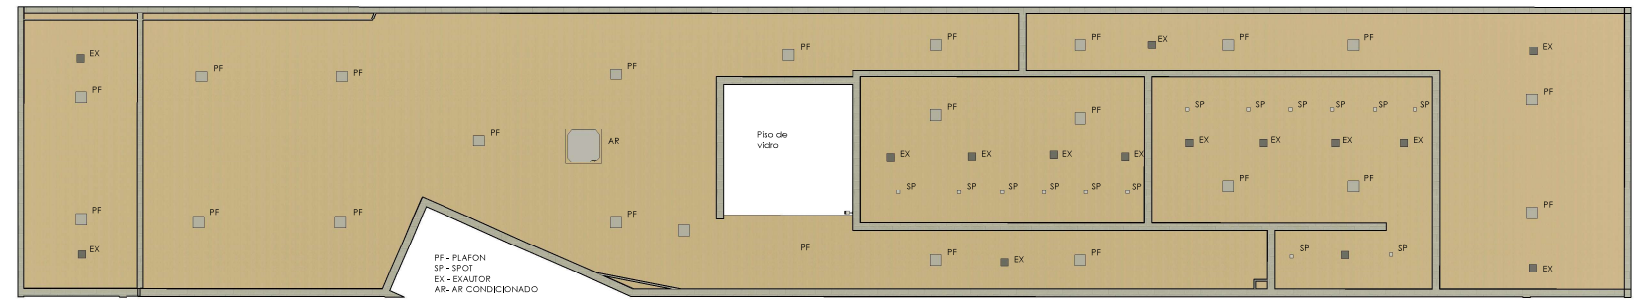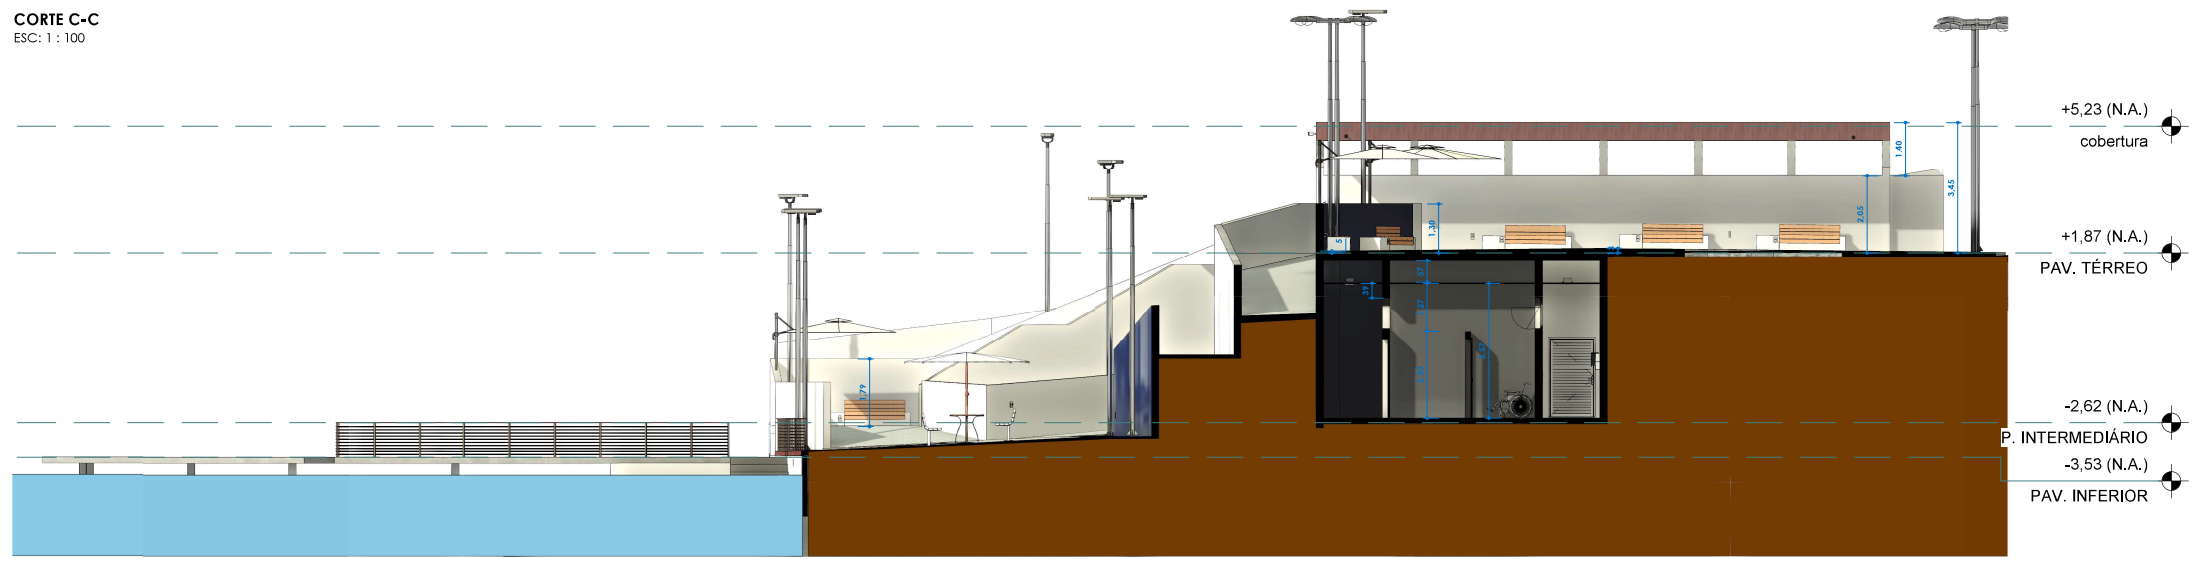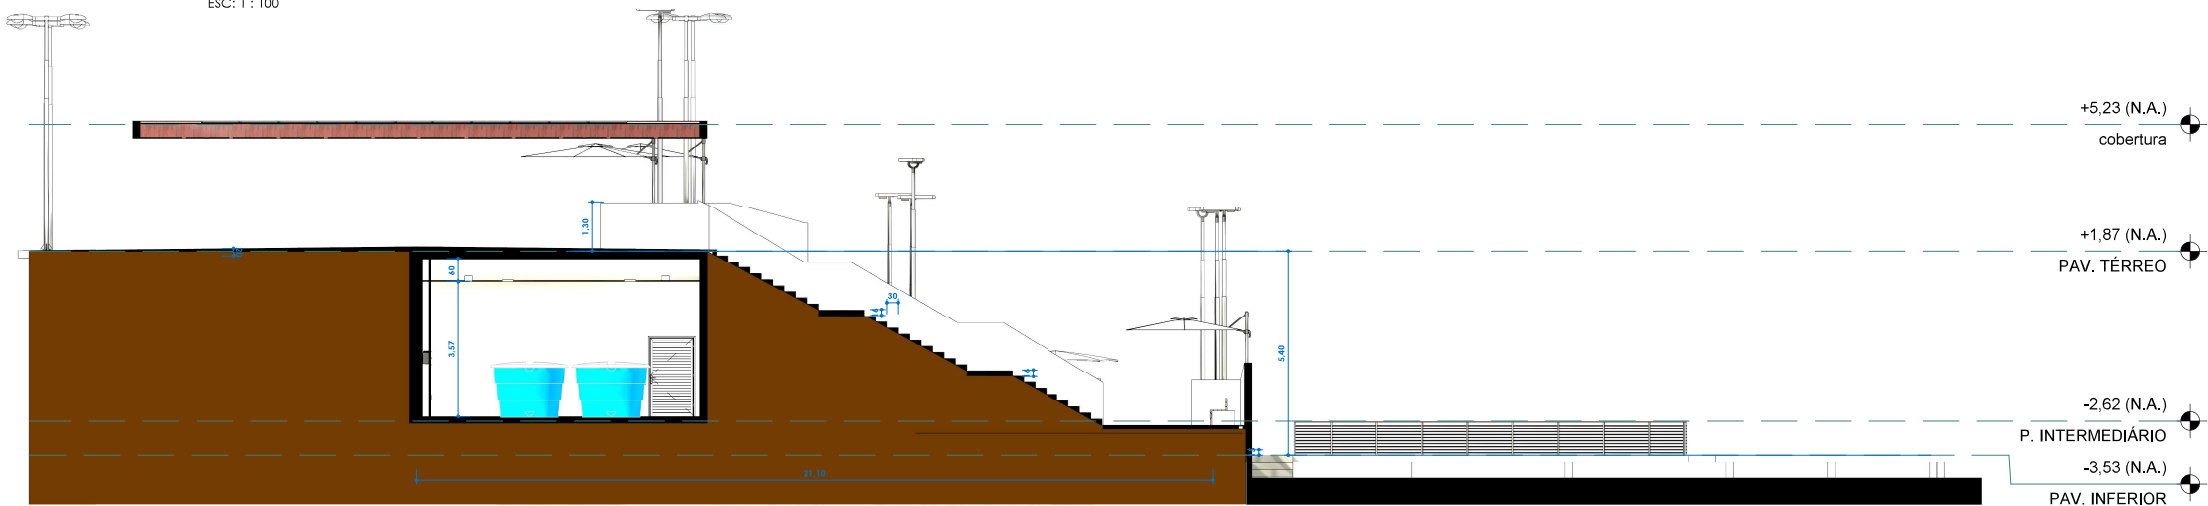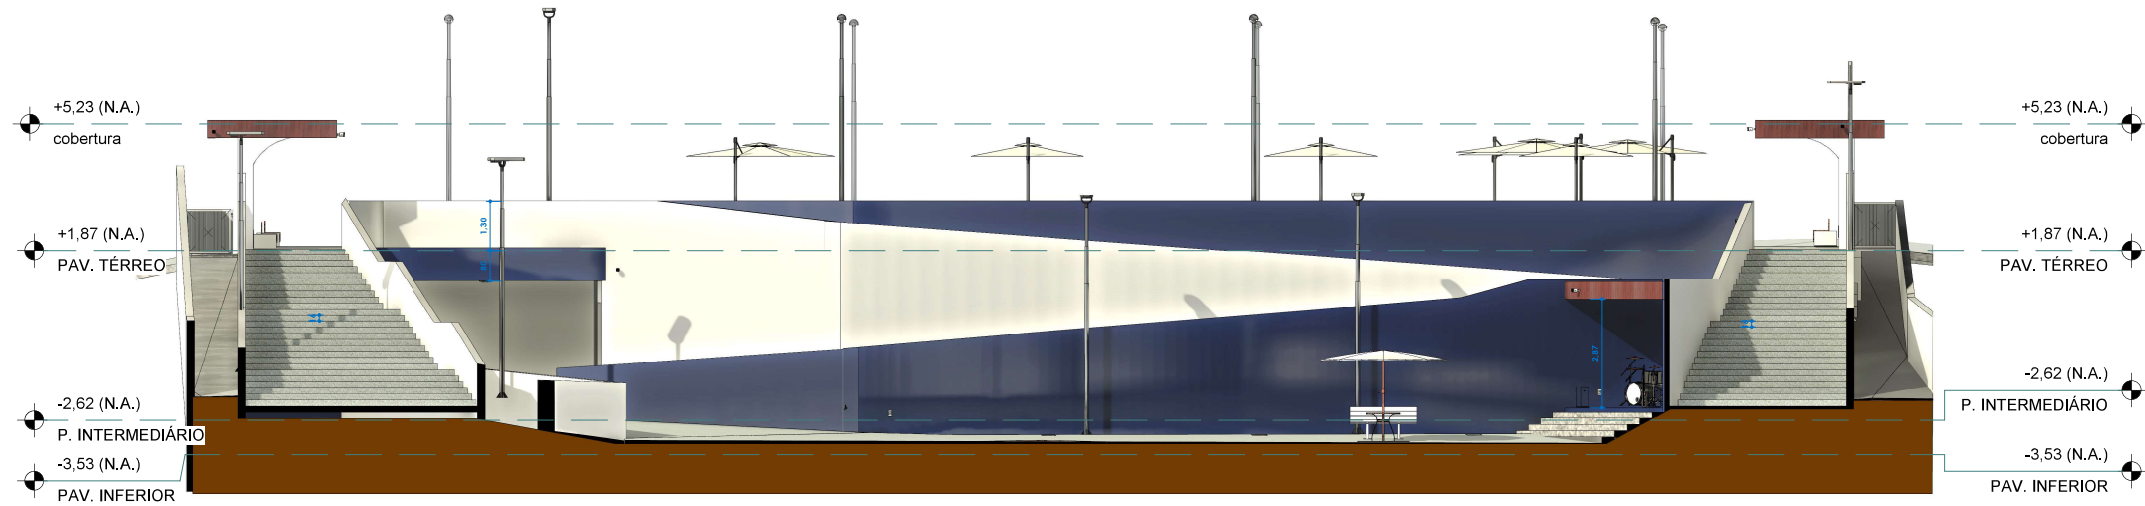

PROEJTO EM REALIDADE AUMENTADA

PORTAS				
UN	CÓD.	PAVIMENTO	LARGURA	ALTURA
10	P1	P. INTERMEDIÁRIO	0,70 m	2,10 m
2	P2	P. INTERMEDIÁRIO	0,90 m	2,10 m
2	P3	PAV. TÉRREO	1,20 m	2,10 m
2	P4	P. INTERMEDIÁRIO	0,98 m	2,16 m
2	P5	P. INTERMEDIÁRIO	1,20 m	2,10 m

JANELAS					
UN	CÓD.	PAVIMENTO	LARGURA	ALTURA	PEITORIL
8	J2	P. INTERMEDIÁRIO	2,90 m	0,80 m	2,50 m
1	J6	P. INTERMEDIÁRIO	1,20 m	0,80 m	2,50 m

PROJETO DE REFORMA

LGR
ENGENHARIA

PREFEITURA MUNICIPAL DE FAMA
ESTADO DE MINAS GERAIS
CNPJ - 18.243.253/0001-51

AUTOR DO PROJETO:
LUIZ GUILHERME ROQUE CABRAL
CREA: 331065D MG

PROPRIETÁRIO(A):
PREFEITURA MUNICIPAL DE FAMA
CNPJ: 18.243.253/0001-51

CONTEÚDO:
PLANTA-CORTES-FACHADA-COBERTURA

LOCALIZAÇÃO:
PRAÇA SAGRADO CORAÇÃO DE JESUS - CENTRO - FAMA-MG

ÁREAS:
PROJEÇÃO DA CONSTRUÇÃO 1453,59 m²

FOLHA: 2/2

PROJETO DE REFORMA